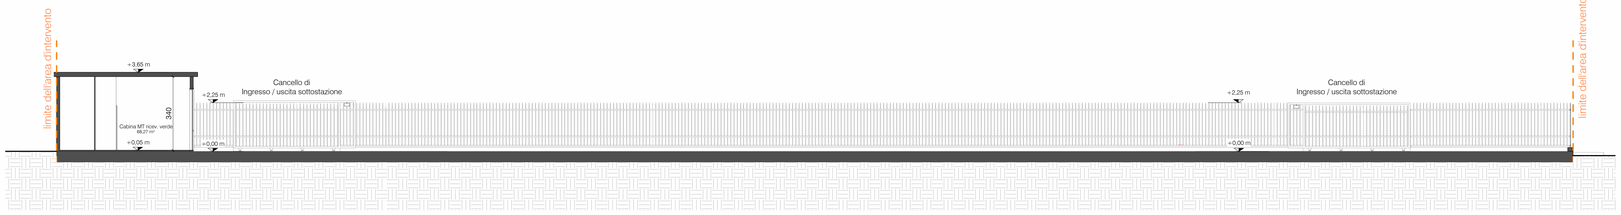

Sezione BB'
1 : 100

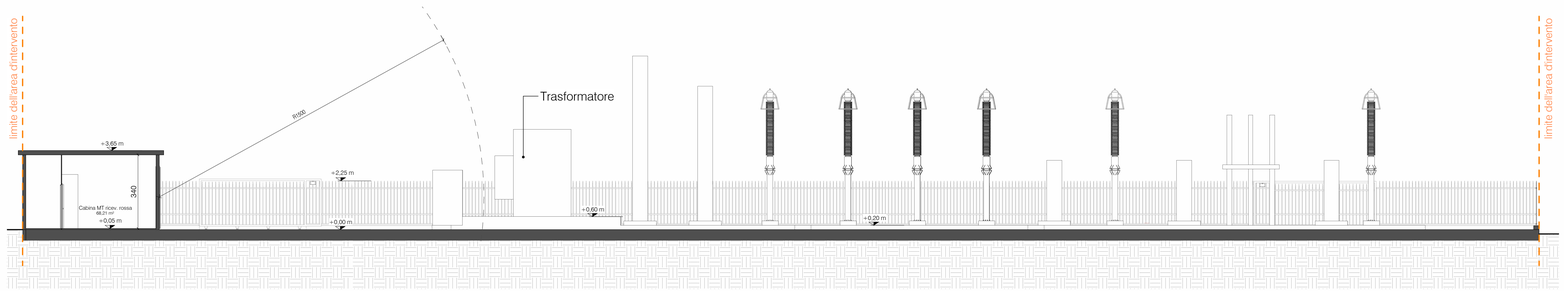

Sezione CC'
1 : 100

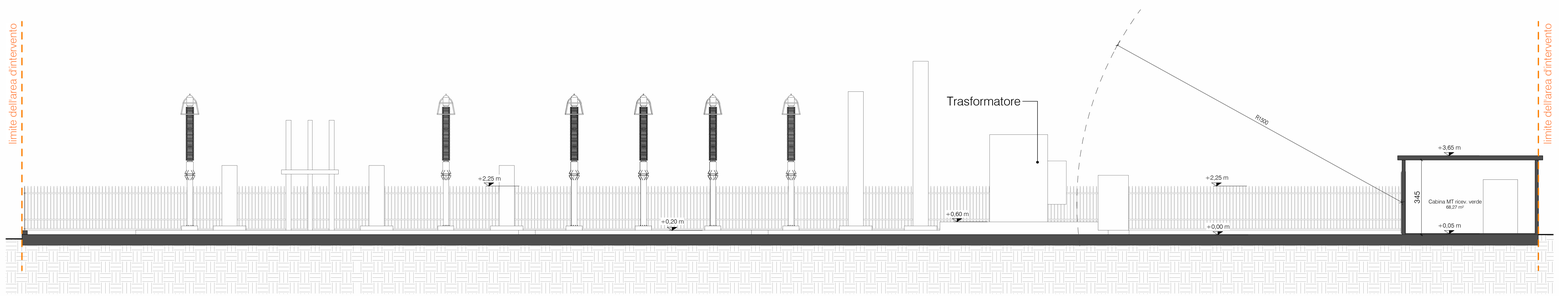

Sezione DD'
1 : 100

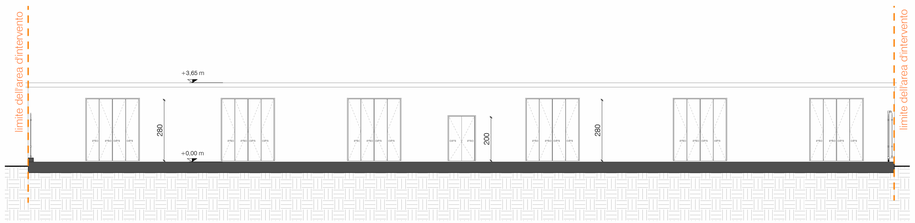

Sezione EE'
1 : 100

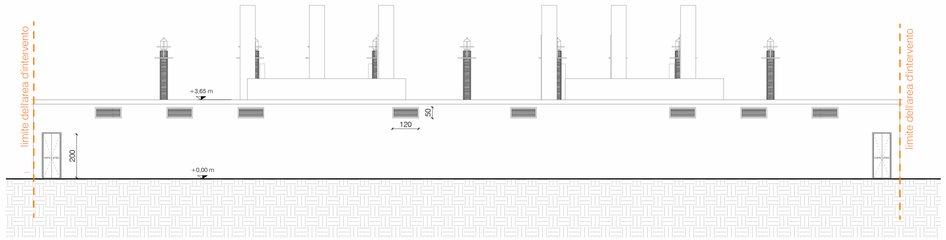

Sezione FF'
1 : 100

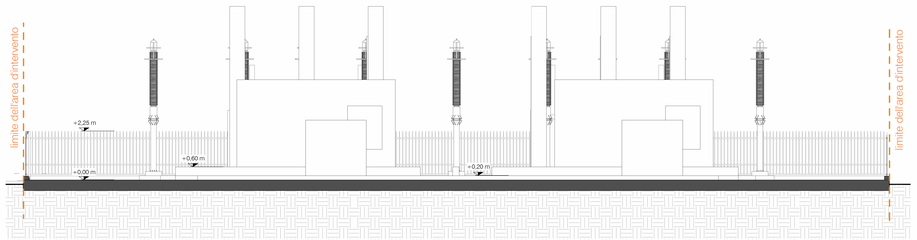

Sezione GG'
1 : 100

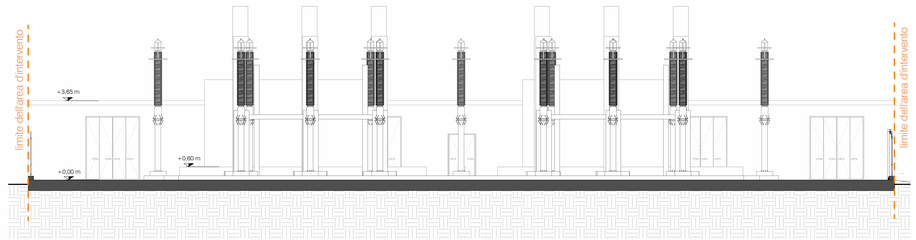

Sezione HH'
1 : 100

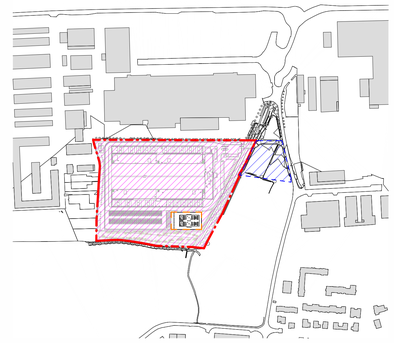

Stato di progetto - Keyplan
1 : 5000

LEGENDA

- Limite Superficie Fondiaria
- Area oggetto d'intervento
- Area ceduta
- Area oggetto del PdC P3/2024 del 30/05/2024 n. prot. gen. 7983

N

IL RICHIEDENTE | IL PROGETTISTA

REV	DATA / DATE:	DESCRIZIONE / DESCRIPTION:
-	18/02/2025	First emission

PROGETTISTA:

L22 è una divisione di:
Lombardini22 S.p.A.
Via Lombardini 22 — 20143 Milano, Italia
T +39 02 36 59 62 00 — F +39 02 83 20 13 97
info@l22.it — www.l22.it

Capitale sociale Euro 100 000 i.v.
C.F./P.IVA 05505600964 - R.E.A. 1827099

Sistema di gestione qualità conforme alla UNI EN ISO 9001:2008 - Certificato Nr. 50 100 8319 da TÜV Italia

Firmato digitalmente da:
Marco Amosso
Data: 01/08/2025 11:35:24

COMMITTENTE / CLIENT:

STACK INFRASTRUCTURE — INFRASTRUCTURE ITALIA LAND 5 S.r.l.
Via del Bosco Rinnovato, 6 Palazzo U4 20090 Assago (MI)

PROGETTO / PROJECT:

MIL 05 - Progetto nuovo Data Center
Via Galileo Galilei SNC, Vignate (MI)

PROGETTISTA / DESIGNER:

L22 - Marco Amosso - Iscritto all'Ordine degli Architetti di Torino n°4157

Indirizzo: Via Elia Lombardini 22, 20143, Milano - Mail: ufficio.tecnico@l22.it - Pec: lombardini22@legalmail.it

OGGETTO / OBJECT:

SCIA art. 23 DPR 380/2001 - Intervento di nuova costruzione di una sottostazione elettrica di alta tensione

TITOLO / DESCRIPTION:

STATO DI PROGETTO
Prospetti

DISEGNATO DA: DRAWN BY:	CONTROLLATO DA: CHECKED BY:	DATA/ DATE:	SCALA / SCALE:	DATA REV.:
DC	DFO	18/02/2025	1:100	18/02/2025

FORMAT:	NOME FILE / FILE NAME:	COMMESSA / JOB:	TAVOLA / DRAWING:	REV.:
A0	4025_L22_AC-007-	4025	AC-007	-

© Lombardini22 S.p.A. ES DT (rev.-) (L.663/41 Art.2575)